

ΕΦΗΜΕΡΙΣ ΤΗΣ ΚΥΒΕΡΝΗΣΕΩΣ
ΤΗΣ ΕΛΛΗΝΙΚΗΣ ΔΗΜΟΚΡΑΤΙΑΣ

ΑΘΗΝΑ 22 ΟΚΤΩΒΡΙΟΥ 1987	ΤΕΥΧΟΣ ΤΕΤΑΡΤΟ	ΑΡΙΘΜΟΣ ΦΥΛΛΟΥ 1056

ΠΕΡΙΕΧΟΜΕΝΑ

ΠΟΛΕΟΔΟΜΙΑ
ΑΠΟΦΑΣΕΙΣ

ΠΟΛΕΟΔΟΜΙΑ
ΑΠΟΦΑΣΕΙΣ

Αριθ. 4257 (1)

Αναγνώριση δημοτικής στενωπού στο οικοδομικό τετράγωνο 26 σχεδίου πόλεως Μεσσολογγίου σαν προϋφισταμένη του έτους 1923 Ν. Αιτωλίας και Ακαρνανίας.

Ο ΝΟΜΑΡΧΗΣ ΑΙΤΩΛΙΑΣ ΚΑΙ ΑΚΑΡΝΑΝΙΑΣ

Έχοντας υπόψη:

1. Τις διατάξεις του Ν. 3200/55 «περί διοικητικής αποκεντρώσεως».

2. Τις διατάξεις του από 20.6.55 Π. Δ/τος «περί εξαιρέσεως από της κατά την παρ. 1 του Ν. 3200/55 αρμοδιότητας του ΥΠ.Δ.Ε.».

3. Τις διατάξεις του 863/70 Β. Δ/τος «περί διαρθρώσεως του Υπ. Συγκοινωνιών και Δημ. Έργων, όπως τούτο τροποποιήθηκε δια του αριθ. 572/67 Π.Δ.».

4. Τις διατάξεις του 532/70 Ν.Δ. «περί διοικητικής αποκεντρώσεως».

5. Τις διατάξεις του 712/70 Β.Δ. όπως τροποποιήθηκε και συμπληρώθηκε με τα 677/71 και 198/72 Β. Δ/τα.

6. Την Λ. 7/16/11/7.10.70 κοινή απόφαση των Υπουργών «περί οργανώσεως των περιφερειακών Υπηρεσιών του ΥΠ.Δ.Ε.».

7. Τη Λ. 9/1-8/9.8.71 κοινή εγκύκλιο των Πρωθυπουργών, Αντιπροέδρου και Υπουργού των Εσωτερικών «περί οργανώσεως των Νομαρχιών».

8. Την υπ' αριθ. 24712/1240/21.6.1982 κοινή απόφαση Υπουργών Προεδρίας Κυβερνήσεως και Χ.Ο.Π.

9. Την Ε. 20014/34/16.6.77 του Υ.Δ.Ε.

10. Την 186/1987 απόφαση Δημοτικού Συμβουλίου Μεσολογγίου στην οποία βεβαιώνεται ότι η στενωπός που περιγράφεται στα τοπ/φικά διαγράμματα του τεχνικού Σ. Περού προϋφίσταται του έτους 1923.

11. Επειδή η ιδιοκτησία Θεοδ. Μπαλτά είναι αποκεκλεισμένη από κοινόχρηστο χώρο και έχει μοναδικό πρόσωπο στην αιτούμενη προς αναγνώριση στενωπό.

12. Τα συμβόλαια των οικοπέδων που έχουν πρόσωπο στην προς αναγνώριση οδό.

13. Τη σύμφωνη γνωμοδότηση του συμβουλίου ΧΟΠ όπως διατυπώθηκε στη 18/87 (θέμα 5ον) πράξη του, αποφασίζουμε:

Αναγνωρίζεται σαν προϋφιστάμενη του έτους 1923 η Δημοτική στενωπός στο Ο.Τ. 26 σχεδίου πόλης Μεσολογγίου, όπως φαίνεται στα συνημμένα τοπ/χά διαγράμματα, που αποτελούν αναπόσπαστο κομμάτι αυτής της απόφασης.

Η απόφαση αυτή ισχύει από τη δημοσιεύσή της στην Εφημερίδα της Κυβερνήσεως.


Μεσολόγγι, 14 Οκτωβρίου 1987
Με εντολή Νομάρχη
Ο Προϊστάμενος
Γ. ΚΑΛΟΓΕΡΑΣ

ΤΟΠΟΓΡΑΦΙΚΟΝ ΔΙΑΓΡΑΜΜΑ

ΕΜΦΑΙΝΟΝ ΤΟ Ο.Τ. 26

ΚΛΙΜΑΞ: 1:200

ΣΠΥΡΟΣ ΑΣ. ΛΕΡΟΣ

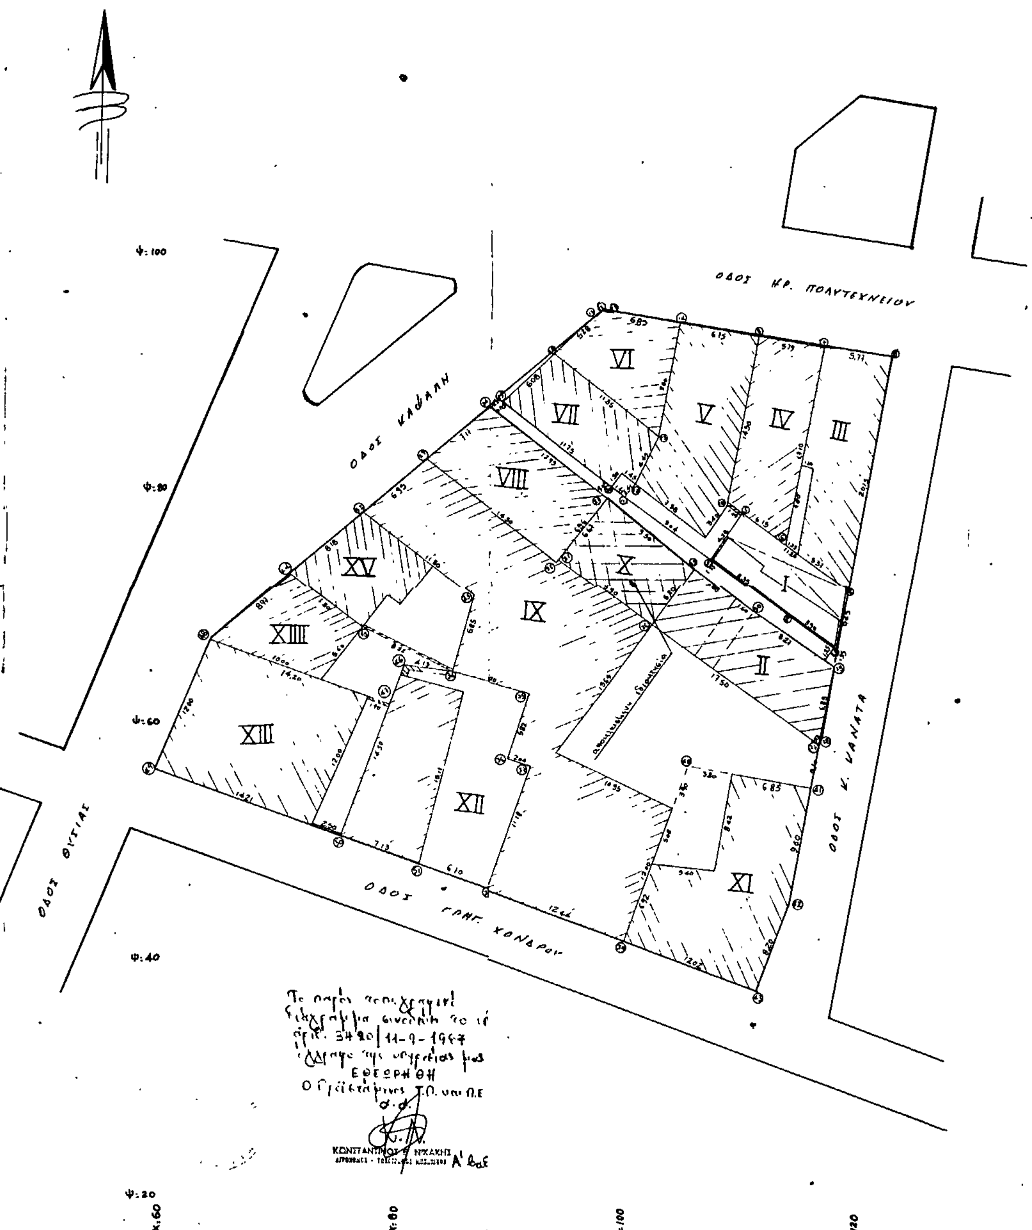

ΑΠΟΣΠΑΣΜΑ ΣΧΕΔΙΟΥ ΠΟΛΕΩΣ

ΚΛΙΜΑΞ: 1:1000

ΧΩΡΟΣ ΔΙΑ ΑΝΕΓΕΡΣΗ ΔΙΟΙΚΗΤΗΡΙΟΥ

Ο.Τ. 26

ΚΟΝΣΤΑΝΤΙΝΟΣ ... ΝΥΚΑΚΗΣ

ΚΤΗΜΑΤΟΛΟΓΙΚΟΣ ΠΙΝΑΚΑΣ ΙΔΙΟΚΤΗΣΙΩΝ

Α/Α	ΟΝΟΜΑΤΕΠΩΝΥΜΟ ΙΔΙΟΚΤΗΤΗ	ΤΟΠΟΣ ΔΙΑΜΟΝΗΣ	ΣΤΟΙΧΕΙΑ ΙΔΙΟΚΤΗΣΙΑΣ	ΕΜΒΑΔΟΝ ΙΔΙΟΚΤΗΣΙΑΣ	ΠΑΡΑΤΗΡΗΣΕΙΣ
I	Γαλάνης Λαπόδιων	Λεσβόδης	1-2-3-4-5-1	58,96 μ²	
II	Γαλάνης Μανόλης και Λάρπος Κων/νος	"	27-28-29-30-25-26-27	98,37 μ²	[illegible]
III	Χονδρός Αθανάσιος	"	8-7-6-4-8	109,10 μ²	
IV	Μπεσόπουλος	"	7-9-10-5-6-7	88,10 μ²	
V	Δουλαβέρης	"	9-14-13-12-11-1-5-10-9	108,01 μ²	
VI	Καλεσουλας	"	14-15-16-17-18-13-14	63,38 μ²	
VII	Γαντζής Κων/νος	"	18-19-12-11-20-19-18	80,75 μ²	
VIII	Κατσαγιάννης	"	24-21-22-23-24	95,02 μ²	
IX	Ξηρός	"	23-32-33-34-35-36-37-38-39-40-41-27-26-31-22-23	583,85 μ²	
X	Μπαλέας	"	21-31-26-25-21	40,36 μ²	
XI		"	41-40-39-43-42-41	196,63 μ²	
XII	Ζάνος	"	50-51-38-37-36-35-34-46-50	211,20 μ²	
XIII	Κατσανιώτης	"	48-49-50-47-48	225,54 μ²	
XIIII	Μαρκογιάννης	"	44-48-47-46-34-45-44	89,57 μ²	
XV	Πασιου	"	32-44-45-34-33-32	107,41 μ²	

ΠΙΝΑΚΕΣ ΕΜΒΑΔΟΜΕΤΡΗΣΕΩΣ

I

Α/Α	Χ	Ψ
1	106,58	94,85
2	113,30	69,92
3	117,29	47,19
4	118,31	92,85
5	109,22	94,85
1	106,58	94,85

Ε: 58,96 μ²

II

Α/Α	Χ	Ψ
27	115,99	59,01
28	116,26	59,47
29	117,21	65,63
30	110,32	70,20
25	105,16	74,03
26	101,60	68,95
27	115,99	59,01

Ε: 98,37 μ²

III

Α/Α	Χ	Ψ
8	121,75	92,26
7	116,08	93,02
6	112,95	76,20
4	118,31	72,35
8	121,76	92,26

Ε: 109,10 μ²

IV

Α/Α	Χ	Ψ
7	116,05	93,02
9	110,48	93,01
10	107,90	79,80
5	109,22	78,85
6	112,95	76,20
7	116,05	93,02

Ε: 88,10 μ²

V

Α/Α	Χ	Ψ
9	110,48	93,81
14	103,66	94,87
13	101,95	85,20
12	100,00	81,30
11	99,18	80,05
1	106,58	94,85
5	109,22	78,85
10	104,90	79,80
9	110,48	93,01

Ε: 108,01 μ²

VI

Α/Α	Χ	Ψ
14	103,66	94,81
15	97,81	95,30
16	96,81	95,77
17	96,47	95,45
18	95,01	92,19
13	101,95	85,20
14	103,66	94,87

Ε: 63,38 μ²

VII

Α/Α	Χ	Ψ
18	95,01	92,19
13	101,95	85,20
12	100,00	81,30
11	99,18	80,05
20	91,78	80,87
19	87,42	87,71
18	95,01	92,19

Ε: 80,75 μ²

VIII

Α/Α	Χ	Ψ
24	87,40	87,71
21	97,68	79,89
22	95,40	74,40
23	81,99	83,02
24	87,40	87,71

Ε: 95,02 μ²

IX

Α/Α	Χ	Ψ
23	81,99	83,02
32	76,71	78,54
33	86,10	71,35
34	84,30	64,75
35	91,21	62,93
36	89,54	57,38
37	91,49	56,81
38	87,92	46,21
39	99,63	42,05
40	104,90	57,00
41	115,40	55,29
27	115,99	59,01
26	101,60	68,95
31	93,55	74,65
22	95,40	74,40
23	81,99	83,02

Ε: 583,85 μ²

X

Α/Α	Χ	Ψ
21	97,68	79,89
31	93,59	74,65
26	101,60	68,95
25	101,15	74,03
21	97,68	79,89

Ε: 40,36 μ²

XI

Α/Α	Χ	Ψ
41	115,40	55,29
40	104,90	57,00
39	99,63	42,05
43	110,98	38,06
42	113,77	45,75
41	115,40	55,79

Ε: 196,63 μ²

XII

Α/Α	Χ	Ψ
50	74,90	50,75
51	81,60	48,41
38	87,92	46,21
37	91,47	56,81
36	84,54	57,38
35	91,21	62,93
34	84,50	64,75
46	80,20	65,28
50	74,90	50,75

Ε: 211,20 μ²

XIII

Α/Α	Χ	Ψ
48	63,69	67,37
49	59,13	56,28
50	74,90	50,75
47	80,20	65,28
48	63,69	67,37

Ε: 225,54 μ²

XIIII

Α/Α	Χ	Ψ
44	70,42	75,25
48	63,69	67,37
47	74,00	62,00
46	80,20	65,28
34	84,30	64,75
45	76,63	68,48
44	70,46	73,25

Ε: 89,57 μ²

XV

Α/Α	Χ	Ψ
32	76,71	78,54
44	70,46	73,25
45	76,63	68,48
34	84,30	64,75
33	86,10	71,35
32	76,71	78,54

Ε: 107,41 μ²

Αριθ. 1826 (2)

Τροποποίηση εγκεκριμένου σχεδίου διανομής Κοινότητας Βίγλας έτους 1965 στο οικ. τετρ. 2 Ν. Άρτας.

Ο ΝΟΜΑΡΧΗΣ ΑΡΤΑΣ

Έχοντας υπόψη:

1. Το εγκεκριμένο σχέδιο διανομής Κοινότητας Βίγλας.

2. Το από 2.4.85 Προεδρικό Διάταγμα «περί μεταβίβασης αρμοδιοτήτων στους Νομάρχες για έγκριση και τροποποίηση ρυμοτομικών σχεδίων καθώς και όρων και περιορισμών δόμησης των αγροτικών οικισμών».

3. Την αριθ. 11/1987 απόφαση του Κοινοτικού Συμβουλίου Βίγλας για τροποποίηση του εγκεκριμένου σχεδίου Βίγλας στο οικ. τετρ. 2 με καθορισμό χώρου για ανέγερση ιερού ναού.

4. Την αριθ. 2343/3.9.87 εισήγηση Προϊσταμένου του ΤΠ–ΠΕ Ν. Άρτας.

5. Τη σύμφωνη γνώμη του Συμβουλίου ΧΟΠ (αριθμός πρακτικού 5 της 17.9.87), αποφασίζουμε:


Εγκρίνουμε την τροποποίηση του εγκεκριμένου σχεδίου διανομής Κοινότητας Βίγλας έτους 1965 στο οικ. τετράγωνο με αριθμό 2 με καθορισμό χώρου για ανέγερση ιερού Ναού όπως φαίνεται στο συνημμένο τοπογραφικό διάγραμμα.

Η απόφαση αυτή να δημοσιευθεί στην Εφημερίδα της Κυβερνήσεως.

Άρτα, 6 Οκτωβρίου 1987

Ο Νομάρχης

Β. ΣΙΟΥΜΑΛΑΣ

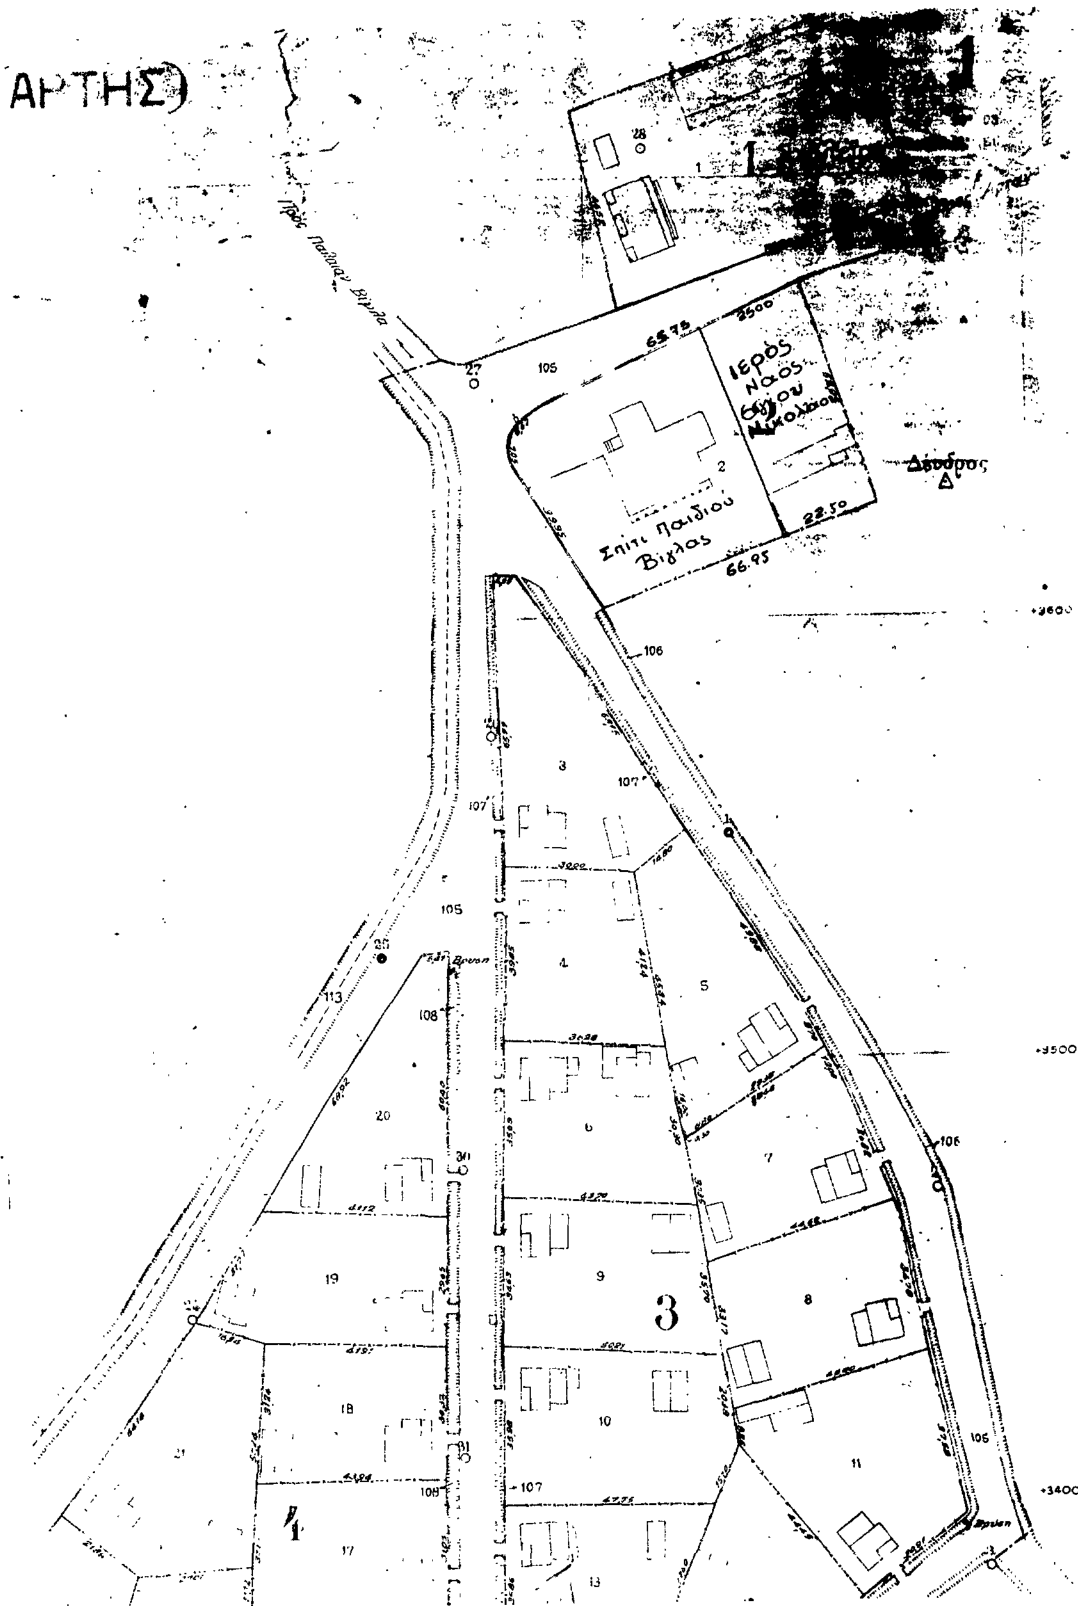

Αριθ. 9893/522 (3)

Τροποποίηση της υπ' αριθ. 23020/1943/76 απόφασης Εσωτ. Διανομής του Νομάρχη Δυτ. Αττικής.

Ο ΝΟΜΑΡΧΗΣ ΔΥΤΙΚΗΣ ΑΤΤΙΚΗΣ

Έχοντας υπόψη:

1. Την από 25.5.87 αίτηση του Αδαμόπουλου Μαρίνου με την οποία μας υποβλήθηκαν τα πιο κάτω δικαιολογητικά:

α. το υπ' αριθ. 9408/1960 συμβόλαιο του Συμ. Αθηνών Κων/νου Σιαμπάνη.

β. το υπ' αριθ. 346/1976 συμβόλαιο της Συμβ. Αθηνών Αικατερίνης Σαΐνη – Πανοπούλου.

γ. το υπ' αριθ. 4852/1987 συμβόλαιο της Συμβ/ου Ν. Λιοσίων Σοφίας Νικολακάκου.

δ. Το υπ' αριθ. 13.5.1987 πιστοποιητικό μεταγραφής.

ε. Το από Απρίλιο 87 τοπογρ. διάγρ. Υπομηχανικού Ι. Κουτουμάνου.

ζ. την υπ' αριθ. 23020/1943/76 απόφαση αποχεκλεισμένου οικοπέδου.

2.α. Τα από 1.8.70 και 2.4.75 διατάγματα ρυμοτομίας του Δήμου Ν. Λιοσίων.

β. Τον τωρινό Σ.Δ. της περιοχής.

3. Τις διατάξεις της παρ. 3 του άρθρου 4 του από 27–2/18.3.1926 Π. Δ/τος κυρωθέντος δια του 2.8.27 Δ/τος δια του οποίου τροποποιήθηκαν τα άρθρα 44, 45 του από 7.7.1923 Ν. Δ/τος «περί σχεδίων πόλεων κωμών κ.λπ.».

4. Τις διατάξεις του άρθρου μόνον του από 28.8.55 Δ/τος περί εξαιρέσεων κ.λπ. αρμοδιότητας του Υπουργείου Δημ. Έργων εν συνδυασμώ προς τις διατάξεις του Ν. 3200/55 «περί διοικητικής αποκεντρώσεως» και το Ν.Δ. 532/50 «περί συμπληρώσεως διατάξεων περί διοικητικής αποκεντρώσεως» και το Ν.Δ. 532/50 «περί συμπληρώσεως διατάξεων περί διοικητικής αποκεντρώσεως» και το εις εκτέλεση τούτου Β. Δ/γμα 7.2.70 ως τροποποιήθηκε δια των υπ' αριθ. 677/71 και 198/72 Β. Δ/των.

5. Το υπ' αριθ. 805/30.12.72 Β. Δ/γμα «περί καθορισμού κ.λπ. των Υπηρ. του Νομάρχη Αττικής διατηρουμένων αρμοδιοτήτων κ.λπ.».

6. Το Ν. Δ/γμα 1147/72 περί διοικήσεως Μείζ. Πρωτευούσης και την υπ' αριθ. Α7/13.1.77 της 1ης Δεκεμβρίου 1972 κοινής αποφάσεως των Υπουργών παρά τω Πρωθυπουργώ, Εσωτερικών και Δημ. Έργων «περί οργανώσεως των Υπηρ. Νομαρχίας Αττικής αρμοδιότητας Υπουργείου Δημ. Έργων».

7. Την υπ' Δ.ΕΣ. 13259/1565/8.8.84 απόφαση Νομάρχη Αττικής Αναπλ. Νομάρχη Δ. Δ. Α. «περί αναθέσεως υπογραφής αποφάσεων, εγγράφων και άλλων πράξεων επί αντικειμένων Υπηρεσίας Πολεοδομίας αρμοδιότητας Αναπλ. Νομάρχου – Προϊσταμένου Διαμ. Δυτ. Αττικής.

8. Την απόφαση 616078 «περί τροποποιήσεως αποφάσεως ασκήσεως αρμοδιοτήτων Αν. Νομάρχου, με την οποία δόθηκε το δικαίωμα του χαρακτηρισμού οικοπέδου ως αποκεχλεισμένου στην Προϊσταμένη Δ/νσεως Πολεοδομίας.

9. Το ΓΟΚ/85 όπως προκύπτει εκ των προηγουμένων στοιχείων το οικόπεδο του Αδαμόπουλου Μαρίνου το κείμενο στο Δήμο Λιοσίων εντός του Ο.Τ. 1083 του περικλεισμένου υπό των οδών Μακαρίου – Ευριπίδου – Μεγάλου Αλεξάνδρου – Αλμυρού χαρακτηρίσθηκε οικοδομήσιμο με την υπ' αριθ. 23020/1943/76 απόφαση Αναπλ. Νομάρχη Δ.Δ.Α., αποφασίζουμε:

Για το οικόπεδο του Αδαμόπουλου Μαρίνου που φαίνεται υπό τα στοιχεία ΑΒΓΔΑ στο τοπ. διάγραμμα του Υπομηχ/κού Ι. Κουτουμάνου το αποκλεισμένο εντός του ως άνω τετραγώνου του σχεδίου που είναι της περιοχής του Δήμου Ν. Λιοσίων και που χαρακτηρίστηκε με την 23020/1943/76 απόφαση οικοδομήσιμο ορίζουμε ως όρους δομήσεως τους πιο κάτω:

α. Οικοδομικό σύστημα εις ΓΟΚ.

β. Σ.Δ. 1,50.

γ. Κάλυψη 70%.

δ. Όροφοι τρεις (3) εξ ων ο ένας εν εσοχή 2,50 μ. από τον υποκείμενο όροφο.

ε. Γραμμή δομήσεως 2,0 μ. εσώτερον του ορίου οικοπέδου – ιδιωτ. οδού και δύναται στην οπισθοχώρηση αυτή να κατασκευαστεί μπαλκόνι πλάτους 0,80 μ.

Αιγάλεω, 11 Ιουνίου 1987

Με εντολή Νομάρχη

Η Διευθύντρια

Τ. ΜΕΤΑΞΑ

Εργοδότης: ΑΔΑΜΟΠΟΥΛΟΣ ΜΑΡΙΝΟΣ

Έργο: ΑΝΑΓΝΩΡΙΣΗ ΟΙΚΟΔΟΜΗΣΙΜΟΥ ΑΠΟΚΕΚΛΕΙΣΜΕΝΟΥ ΟΙΚΟΠΕΔΟΥ

Θέση: ΙΔΙΩΤΙΚΗ ΟΔΟΣ ΔΟΜΟΚΟΥ Αρ.5 ΠΕΡΙΟΧΗ ΜΙΧΕΛΗ - ΔΗΜΟΣ ΝΕΩΝ ΛΙΟΣΙΩΝ

Μελετητές: ΙΩΑΝΝΗΣ ΚΟΥΤΟΥΜΑΝΟΣ

Θέμα σχεδίου: ΤΟΠΟΓΡΑΦΙΚΟ ΔΙΑΓΡΑΜΜΑ ΟΙΚΟΠΕΔΟΥ (ΑΒΓΔΑ) Πρώην Ιδιοκτ. Καλ. Σταθακοπούλου

αριθμός σχεδίου

Κλίμακες: 1:200

Χρόνος μελέτης: Απρίλιος 1987

Υπογραφή

ΟΡΟΙ ΔΟΜΗΣΕΩΣ

Ο/πμα ρυμοτ. 1-8-70
4 2-4-75
+ όρ. δομ. 1-8-70
Παρέκκλιση 28-8-70
Ε 200.00 110.00
Π 8.00 6.00
Κάλυψη 70%
Σ.Δ. 1.60
Ύψος Κτί Γ.Ο.Κ

Ο.Τ. 1063

Ο.Τ. 1084

Ο.Τ. 1085

ΟΔ. ΕΥΡΙΠΙΔΟΥ πλ. 8.00μ.

ΟΔΟΣ ΜΕΓ. ΑΛΕΞΑΝΔΡΟΥ πλ. 12.00μ.

Ο.Τ. 1083

Ο.Τ. 1083

ΙΔΙΩΤΙΚΗ ΟΔΟΣ ΔΟΜΟΚΟΥ πλ. 4,00μ.

ΟΔΟΣ ΜΑΚΑΡΙΟΥ πλ. 8.00μ.

Ο.Τ. 1082


Ο.Τ. 1064

ΟΔΟΣ ΑΛΜΥΡΟΥ πλ. 7.00μ.

ΠΛΑΤΕΙΑ

Ο.Τ. 1071

ΑΠΟΣΠ. ΡΥΜΟΤ. ΣΧΕΔΙΟΥ ΚΛ. 1:2000

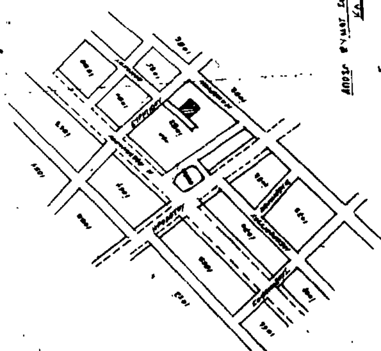

Αριθ. 14527/831/87 (4)

Τροποποίηση της υπ' αριθ. 19846/947/86 αποφάσεως αποκεχλεισμένου στον Νομάρχη Δυτ. Αττικής.

Ο ΝΟΜΑΡΧΗΣ ΔΥΤΙΚΗΣ ΑΤΤΙΚΗΣ

Έχοντας υπόψη:

1. Την από 24 Ιουλίου 1987 αίτηση της Παρδάλη Μαρίας με την οποία μας υποβλήθηκαν τα πιο κάτω δικαιολογητικά:

α. το υπ' αριθ. 19846/947/86 απόφαση αποκεχλεισμένου.

2. Το από Ιούνιο 1986 τοπογραφικό διάγραμμα του μηχανικού Τζιώτάκη Κων/νου.

3. Τις διατάξεις της παρ. 3 του άρθρου 4 του από 27-2/18.3.1926 Ν.Δ/τος κυρωθέντος δια του από 2.8.27 Δ/τος δια του οποίου τροποποιήθηκαν τα άρθρα 44, 45 του από 17.7.1923 Ν. Δ/τος «περί σχεδίων πόλεων κωμών κ.λπ.».

4. Τις διατάξεις του άρθρου μόνον του από 28.8.55 Δ/τος περί εξαιρέσεων κ.λπ. αρμοδιότητας του Υπουργείου Δημ. Έργων εν συνδυασμό προς τις διατάξεις του Ν. 3200/55 «περί διοικητικής αποκεντρώσεως» και το Ν.Δ. 532/50 «περί συμπληρώσεως διατάξεων περί διοικητικής αποκεντρώσεως» και το εις εκτέλεση τούτου Β. Δ/γμα 7.2.70 ως τροποποιήθηκε δια των υπ' αριθ. 677/71 και 198/72 Β. Δ/των.

5. Το υπ' αριθ. 805/30.12.72 Β. Δ/γμα «περί καθορισμού κ.λπ. των Υπηρ. του Νομάρχου Αττικής διατηρουμένων αρμοδιοτήτων κ.λπ.».

6. Το Ν. Δ/γμα 1147/72 περί διοικήσεως Μείζ. Πρωτευούσης και την υπ' αριθ. Α7/13.1.77 της 1ης Δεκεμβρίου 1972 κοινής αποφάσεως των Υπουργών παρά τω Πρωθυπουργώ, Εσωτερικών και Δημ. Έργων «περί οργανώσεως των Υπηρ. Νομαρχίας Αττικής αρμοδιότητας Υπουργείου Δημ. Έργων».

7. Την υπ' Δ.ΕΣ. 13259/1565/8.7.84 κοινή απόφαση Νομάρχη Αττικής Αναπλ. Νομάρχη Δ. Δ. Α. «περί αναθέσεως υπογραφής αποφάσεων, εγγράφων και άλλων πράξεων επί αντικειμένων Υπηρεσίας Πολεοδομίας αρμοδιότητας Αναπλ. Νομάρχου – Προϊσταμένου Διαμ. Δυτ. Αττικής.

8. Την απόφαση 6160/78 «περί τροποποιήσεως αποφάσεως ασκήσεως αρμοδιοτήτων Αν. Νομάρχου «με την οποία δόθηκε το δικαίωμα του χαρακτηρισμού οικοπέδου ως αποκλεισμένου στην Προϊσταμένη Δ/νσεως Πολεοδομίας.

Όπως προκύπτει εκ των προηγουμένων στοιχείων το οικόπεδο το κείμενο .... κείμενο ... εντός του Ο.Τ. .... του περικλειομένου υπό των οδών ...... προϋφίσταται της εγκρίσεως του σχεδίου της εγκρίσεως του σχεδίου της περιοχής και ότι τούτου είναι αποκεκλεισμένο από των οδών του ρυμοτομικού σχεδίου και δε δύναται να αποκτήσει το κανονικό πρόσωπο δια τακτοποιήσεως (λόγω των υπαρχόντων κτισμάτων μονίμου μορφής επί των ομόρων οικοπέδων ως και εκ του σχήματος και της θέσεως αυτής).

Τροποποιούμε την υπ' αριθ. 19846/947/86 απόφαση αποκεχλεισμένου. Το αποκλεισμένο εντός του ως άνω τετραγώνου του σχεδίου που είναι της περιοχής και ορίζουμε ως όρους δομήσεως τους πιο κάτω:

α. Οικοδομικό σύστημα εις ΓΟΚ/85.

β. Κάλυψη ως ΓΟΚ/85.

γ. Σ.Δ. 1,60 (ένα και εξήντα εκατοστά).

δ. Ύψος 11,90.

ε. Όροφοι τρεις (3) και ο τρίτος σε εσοχή 2,50 μ. από το όριο ΑΒ με δυνατότητα πιλοτής.

Αιγάλεω, 9 Οκτωβρίου 1987

Με εντολή Νομάρχη

Η Διευθύντρια

Τ. ΜΕΤΑΞΑ

εργοδότης	ΠΑΡΔΑΛΗ ΜΑΡΙΑ
έργο	ΠΡΟΣΘΗΚΗ Α ΟΡΟΦΟΥ
θέση	ΟΔΟ ΤΟΜΠΑΖΗ ΟΓ 388 ΠΕΤΡΟΥΠΟΛΗ
μελετητής	ΓΖΙΩΤΑΚΗΣ ΚΩΝ/ΝΟΣ
θέμα σχεδίου	ΤΟΠΟΓΡΑΦΙΚΟ ΔΙΑΓΡΑΜΜΑ
αριθμός σχεδίου	Α-1
κλίμακες	1:200
χρόνος μελέτης	ΙΟΥΛΙΟΣ 1986
θεώρηση	υπογραφή σφραγίδα

ΟΡΟΙ ΔΟΜΗΣΕΩΣ

διάταγμα ρυμοτομίας: 16-7-70
εμβαδόν Ε=200,00 m
πρόσωπο Π=8,00 m
βάθος Β=14,00 m
επιτρεπομένη κάλυψη Κ=70% (60%)
συντελεστής δομήσεως ΣΔ=1,7 (1,6)
επιτρεπόμενο ύψος maxH=15,00 m (11,90)
παρεκκλίσῃ

ΚΑΘΟΡΙΣΜΟΣ ΡΓ/ΟΓ

α. Η ρυμοτομική γραμμή ΑΒ καθορίζεται με βάση την Τ.Ε. 223/74
β. Η οικοδομική γραμμή καθορίζεται και σε απόσταση 4,00 m

ΕΜΒΑΔΟΝ ΟΙΚΟΠΕΔΟΥ


(ΑΒΓΔ) = 10,00 × 20,25 = 202,5 m²

ΠΡΟΣΔΙΟΡΙΣΜΟΣ ΑΦΕΤΗΡΙΑΣ ΥΨΟΥΣ

ΔΗΛΩΣΗ ΤΛΟΠΟΙΗΣΗΣ

Ο υπογραφόμενος ... του οικοπέδου που φαίνεται στο διάγραμμα αυτό με στοιχεία ... Δηλώνω ότι τα ... υλοποιεί είναι ορθά

ΑΠΟΣΠΑΣΜΑ ΡΥΜΟΤΟΜΙΚΟΥ ΚΛΙΜΑΞ 1:5000

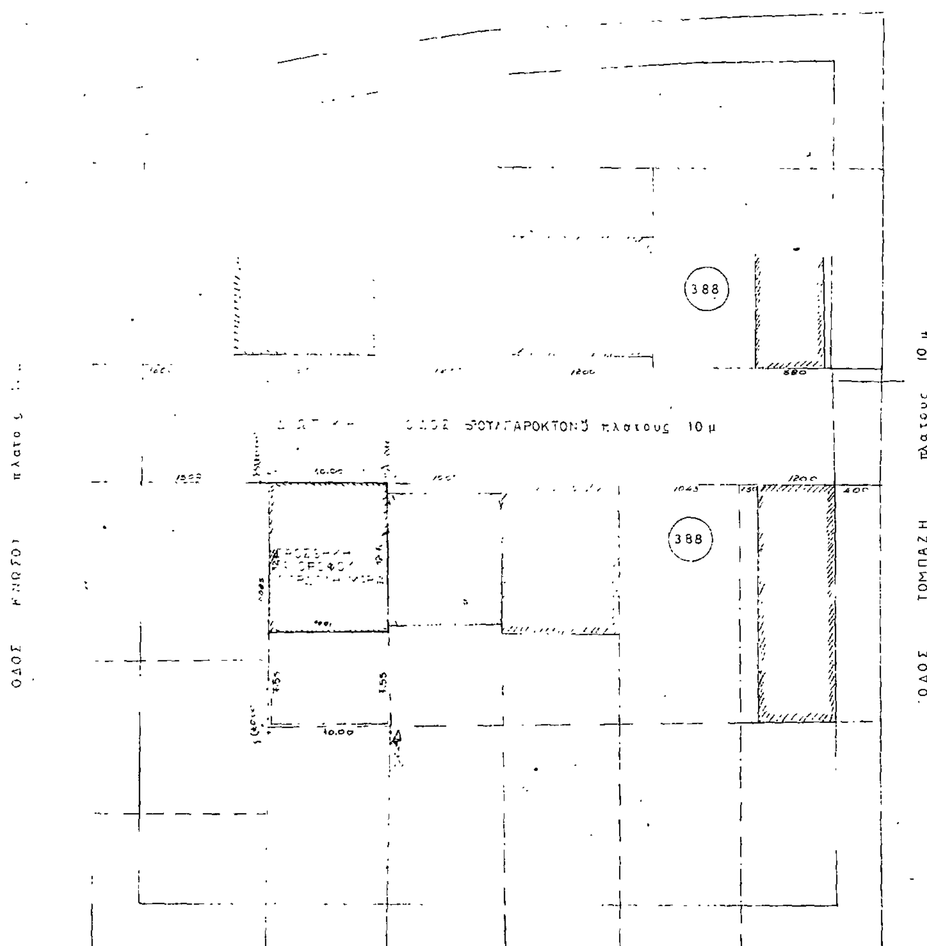

Αριθ. 3170 (5)

Καθορισμός χρήσης παραχωρημένου ακινήτου από την Κοινότητα Καλαμιάς σε ιδιώτη στο Ν. Κοζάνης.

Ο ΝΟΜΑΡΧΗΣ ΚΟΖΑΝΗΣ

Έχοντας υπόψη:

1. Το Π.Δ. 1512/11.1.1985 (ΦΕΚ 4Α) για την τροποποίηση και συμπλήρωση πολεοδομικών διατάξεων κ.λπ. και ειδικότερα το άρθρο 3 παρ. 1 αυτού.

2. Το Ν. 1337/12.3.1983 (ΦΕΚ 33Δ/14.3.83) για την επέκταση των πολεοδομικών σχεδίων κ.λπ.

3. Το Ν. 350/1976 για τη Χωροταξία και το Περιβάλλον.

4. Το Ν. 1032/1980 για τη σύσταση του Υπ. ΧΟΠ.

5. Την υπ' 27/1987 θετική απόφαση του Κοινοτικού Συμβουλίου της Κοινότητας Καλαμιάς.

6. Την από 5.10.87 υπ' αριθ. 3170 εισήγηση του Τμήματος Πολεοδομίας και ΠΕ της Νομαρχίας μας, αποφασίζουμε:

Καθορίζουμε σαν χρήση γης τη λειτουργία που γενικά εξυπηρετεί την επαγγελματική εγκατάσταση κτηνοτροφικών εκμεταλλεύσεων και δραστηριοτήτων βάσει των διατάξεων του Π.Δ. 5-5/5.6.84 (ΦΕΚ 314Δ) όπως τροποποιήθηκε με το Π.Δ. 14.3./3.4.1986 (ΦΕΚ 271Δ) για το υπόψη τεμάχιο έκτασης από την ΤΥΔΚ με τα στοιχεία Α, Β, Γ, Δ, Α εμβαδού 4.000 τ.μ. σαν κοινόχρηστο.

Το τοπογραφικό διάγραμμα θεωρήθηκε από το Τμήμα Πολεοδομίας και ΠΕ και αποτελεί αναπόσπαστο τμήμα της παρούσας.

Κοζάνη, 8 Οκτωβρίου 1987

Ο Νομάρχης

ΓΙΩΡΓΟΣ ΚΕΡΑΜΑΡΗΣ

